

Městský úřad Hranice, odbor stavební úřad
Pernštejské náměstí 1, Hranice

Č.j: OSU/5466/11-3
Vyřizuje: Romana Demišová
E-mail: romana.demisova@mesto-hranice.cz
Telefon: 581 828 386

Hranice, dne: 16.3.2011

VEŘEJNÁ VYHLÁŠKA OZNÁMENÍ

O ZAHÁJENÍ ÚZEMNÍHO ŘÍZENÍ O UMÍSTĚNÍ STAVBY A POZVÁNÍ K VEŘEJNÉMU ÚSTNÍMU JEDNÁNÍ

Dne 14.3.2011 podal ZAPE - komaxit, s. r. o. (IČ - 25350234), Bělotín 318, 753 64 Bělotín žádost o vydání územního rozhodnutí o umístění stavby:

přístavby skladovací haly ke stávajícímu objektu provozovny komaxitové lakovny a zpevněných ploch na pozemcích: pozemkové parcely parcelní číslo 563/2 (trvalý travní porost), 568/1 (zastavěná plocha a nádvoří) a 531 (ostatní plocha) v kat. území Bělotín.

Uvedeným dnem bylo zahájeno územní řízení o umístění stavby.

Odbor stavební úřad Městského úřadu Hranice, jako stavební úřad příslušný dle § 13 odst. 1 písm. f) zákona č. 183/2006 Sb., o územním plánování a stavebním řádu, ve znění pozdějších předpisů (dále jen "stavební zákon"), oznamuje v souladu s ustanovením § 87 odst. 1 stavebního zákona zahájení územního řízení o umístění stavby a současně nařizuje veřejné ústní jednání spojené s ohledáním na místě na den

22.4.2011 (pátek) v 10:30 hodin.

Místo konání: na místě stavby, Bělotín č.p. 318.

Do podkladů rozhodnutí mohou účastníci řízení nahlédnout u odboru stavebního úřadu Městského úřadu Hranice (návštěvní dny: pondělí, středa od 8:00 do 11:30 hod. a od 12:30 do 17:00 hod., jinak po předchozí telefonické dohodě) a při ústním jednání.

Závazná stanoviska dotčených orgánů, námitky účastníků řízení a připomínky veřejnosti musí být uplatněny nejpozději při veřejném ústním jednání, jinak se k nim nepřihlíží. K závazným stanoviskům a námitkám k věci, o kterých bylo rozhodnuto při vydání územního nebo regulačního plánu, se nepřihlíží. Účastník řízení ve svých námitkách uvede skutečnosti, které zakládají jeho postavení jako účastníka řízení, a důvody podání námitky; k námitkám, které nesplňují uvedené požadavky, se nepřihlíží. Nechá-li se některý z účastníků řízení zastupovat, předloží jeho zástupce písemnou plnou moc.

Žadatel zajistí dle § 87 stavebního zákona, aby informace o jeho záměru a o tom, že podal žádost o vydání územního rozhodnutí, byla bezodkladně poté, co bylo nařízeno veřejné ústní jednání, vyvěšena na vhodném veřejně přístupném místě u stavby nebo pozemku, na nichž se má záměr uskutečnit, a to do doby veřejného ústního jednání. Součástí informace je i grafické vyjádření záměru, popřípadě jiný podklad, z něhož lze usuzovat na architektonickou a urbanistickou podobu záměru a na jeho vliv na okolí. Pokud žadatel uvedenou povinnost nesplní, stavební úřad nařídí opakované veřejné ústní jednání.

Účastník řízení nebo jeho zástupce je v souladu s ustanovením § 36 odst. 4 zákona č. 500/2004 Sb., správní řád, ve znění pozdějších předpisů (dále jen "správní řád") povinen předložit na výzvu oprávněné úřední osoby průkaz totožnosti. Průkazem totožnosti se rozumí doklad, který je veřejnou listinou, v němž je uvedeno jméno a příjmení, datum narození a místo trvalého pobytu, popřípadě bydliště mimo území České republiky a z něhož je patrná i podoba, popřípadě jiný údaj umožňující správnímu orgánu identifikovat osobu, která doklad předkládá, jako jeho oprávněného držitele. Případně je třeba dále předložit doklad opravňující k jednání za právnickou osobu.

Účastník řízení může podle § 14 odst. 2 správního řádu namítat podjatost úřední osoby, jakmile se o ní dozví. K námitce se nepřihlédne, pokud účastník řízení o důvodu vyloučení prokazatelně věděl, ale bez zbytečného odkladu námitku neuplatnil.

otisk úředního razítka

Ing.arch. Ladislav Patočka v.r.
vedoucí odboru stavební úřad

Za správnost vyhotovení: Ilona Peperniková

Tento dokument musí být vyvěšen na úřední desce po dobu 15 dnů, 15. den je posledním dnem oznámení.

Datum vyvěšení:

Datum sejmutí:

Současně úřad pro vyvěšení a podání zprávy o vyvěšení potvrzuje, že tato písemnost byla zveřejněna způsobem umožňujícím dálkový přístup, podle věty druhé § 25 odst. 2 zákona 500/2004 Sb. (správní řád).

.....
Podpis oprávněné osoby, potvrzující vyvěšení
Razítko:

.....
Podpis oprávněné osoby, potvrzující sejmutí
Razítko:

Rozdělovník

Účastníci řízení

Žadatel (doručení jednotlivě):

ZAPE - komaxit, s. r. o., Běloutín 318, 753 64 Běloutín, prostřednictvím zástupce: Ing. Petr Kavina,
Skalní 1088, Hranice I-Město, 753 01 Hranice 1

Obec (doručení jednotlivě):

Obec Běloutín, Běloutín 151, 753 64 Běloutín

Ostatní účastníci územního řízení (doručení veřejnou vyhláškou):

ČEZ Distribuce, a.s., Děčín, Teplická 874/8, 405 02 Děčín 4

Olga Langerová, Běloutín 51, 753 64 Běloutín

Petra Langerová, Běloutín 51, 753 64 Běloutín

Miroslav Míšo, Běloutín 48, 753 64 Běloutín

Helena Míšová, Jaselská 1842, Hranice I-Město, 753 01 Hranice 1

RWE Distribuční služby, s.r.o., Plynárenská 499/11, 657 02 Brno

Telefonica O2, Czech Republic, a.s., Za Brumlovkou 266/2, 140 22 Praha 4

Úřady pro vyvěšení a podání zprávy o datu vyvěšení a sejmutí (doručení jednotlivě)

Obecní úřad Běloutín, Běloutín 151, 753 64 Běloutín

Městský úřad Hranice, odbor vnitřních věcí, Pernštejnské náměstí 1, Hranice I-Město, 753 37
Hranice 1

Dotčené orgány (doručení jednotlivě)

Hasičský záchranný sbor Olomouckého kraje, územní odbor Přerov, Šiřava 25, 750 02 Přerov 2


Krajská hygienická stanice Olomouckého kraje, se sídlem v Olomouci, Územní pracoviště Přerov,
Dvořákova 1800/75, 750 11 Přerov

Obecní úřad Běloutín, Silniční správní úřad, Běloutín 151, 753 64 Běloutín

Městský úřad Hranice, odbor životního prostředí, Pernštejnské náměstí 1, Hranice I-Město, 753 37
Hranice 1

Přílohy

situace koordinační

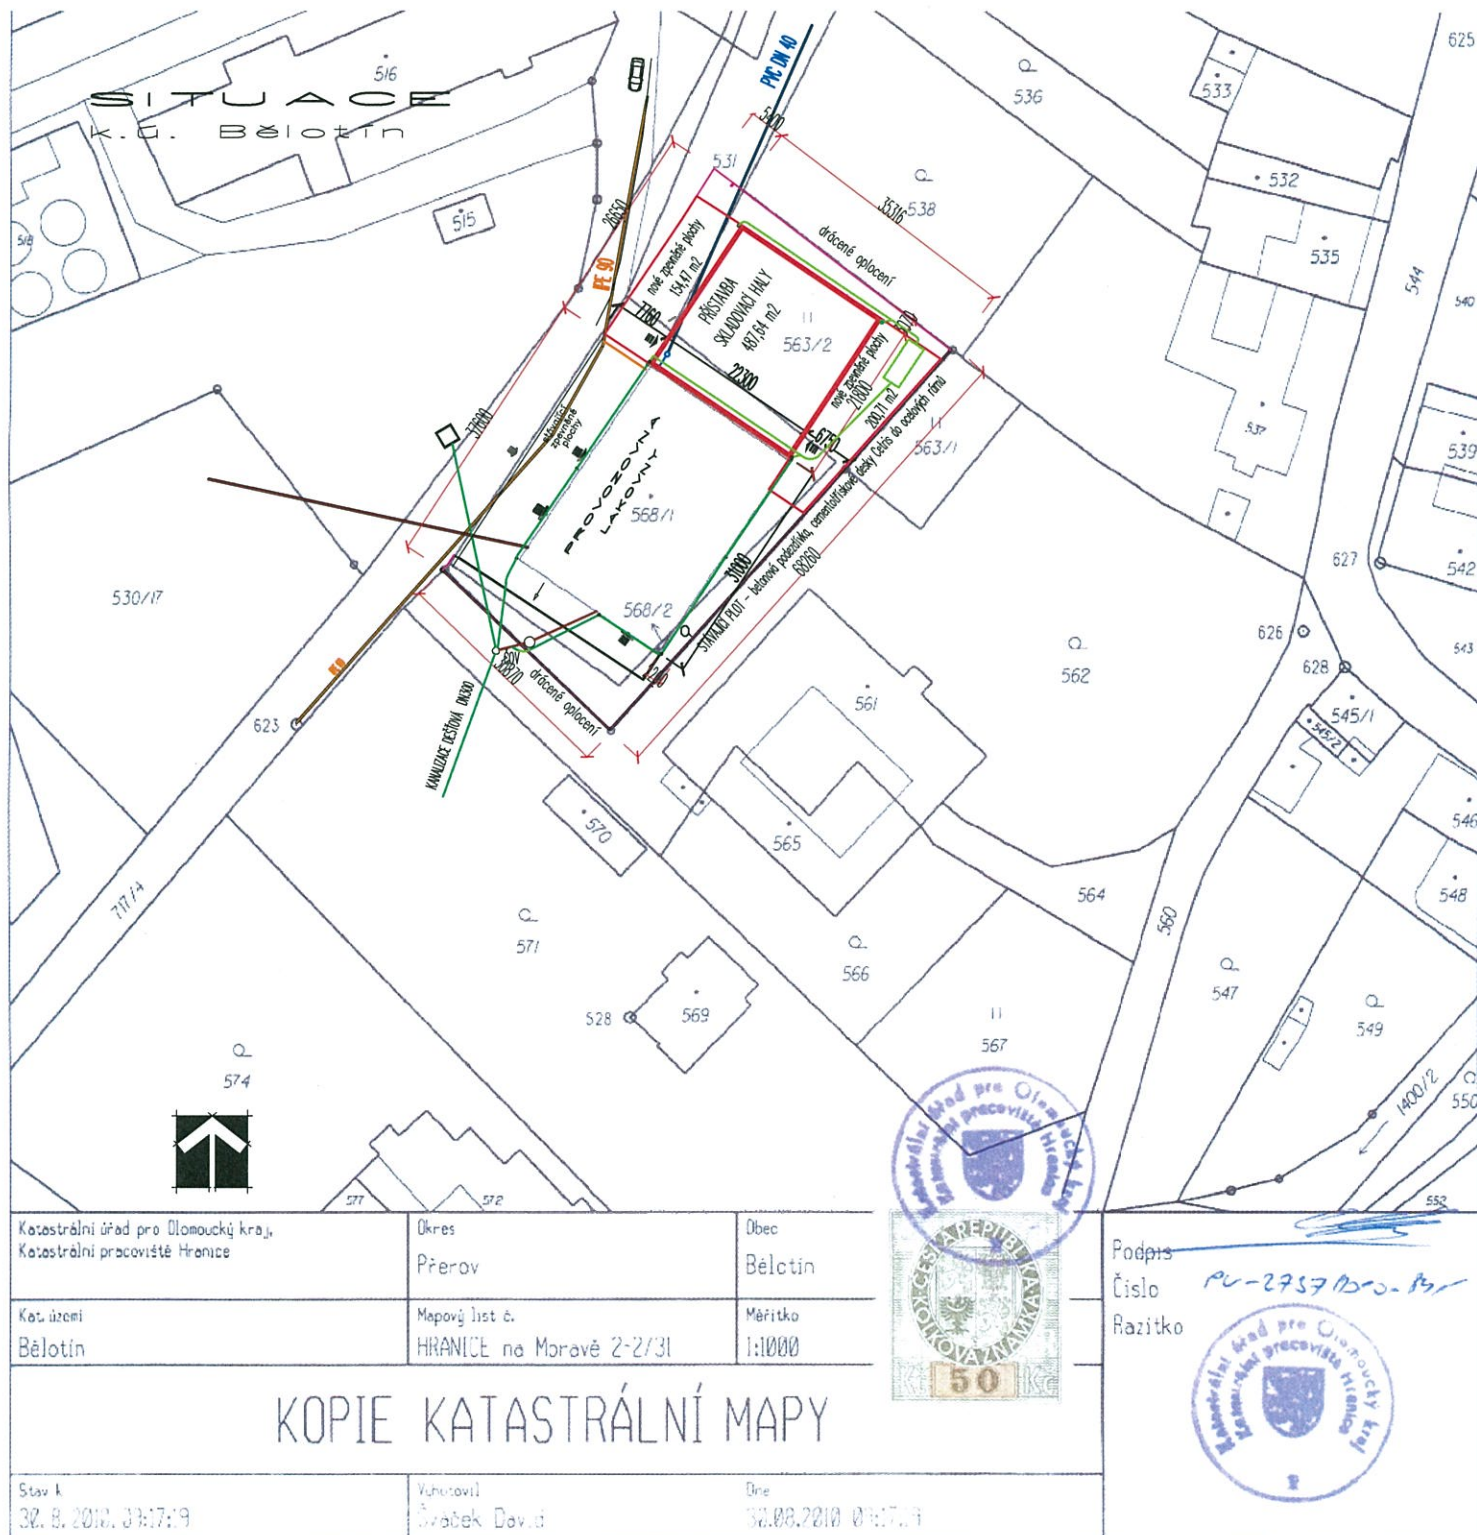

LEGENDA

	PROJEKTOVANÁ PŘÍSTAVBA SKLADOVACÍ HALY		STÁVAJÍCÍ DRÁTĚNÝ PLOT
	NAVRŽENÁ KANALIZACE DEŠŤOVÁ KG 150 ZAÚSTĚNA DO VSAKOVACÍHO SYSTÉMU		STÁVAJÍCÍ PŘÍPOJKA ELEKTRO
			STÁVAJÍCÍ DEŠŤOVÁ KANALIZACE
			STÁVAJÍCÍ KANALIZACE SPLAŠKOVÁ
			STÁVAJÍCÍ PLYNOVOD STL PE DN90 + PŘÍPOJKA
			STÁVAJÍCÍ PŘÍPOJKA VODOVODU PVC DN40

<p>PROJEKČNÍ KANCELÁŘ Ing. Petr KAVINA Skalní 1088 753 01 Hranice tel.: 731 106 772</p>	<p>PROVOZOVNA LAKOVNY ZAPE – komaxit s.r.o PŘÍSTAVBA SKLADOVACÍ HALY</p>		
<p>Investor: ZAPE – komaxit s.r.o. Bělotín 318, 753 64 Bělotín</p>	<p>Místo stavby: parc.č. 563/2, 531, 568/1, 568/2 k.ú. 602001 Bělotín</p>	<p>Formát Datum zpracování</p>	<p>1 x A4 září 2010</p>
<p>Vypracoval: Ing. Petr KAVINA</p>	<p>Odp.proj.: Ing. Antonín PAVELKA</p>	<p>Členské číslo ČKAIT 1200783</p>	
<p>Název výkresu:</p>	<p>SITUACE ŠIRŠÍCH VZTAHŮ</p>	<p>Číslo výkresu: D2 Měřítko: 1:1000</p>	<p>Autorizační razítko ČKAIT</p>